



## PLANBESTÄMMELSER

Följande gäller inom områden med nedanstående beteckningar. Endast angiven användning och utformning är tillåten.

## GRÄNSBETECKNINGAR

- Planområdesgräns
- Användningsgräns
- Egenskapsgräns

## ANVÄNDNING AV MARK OCH VATTEN

### Kvartersmark

- E<sub>1</sub> Transformatorstation
- Z<sub>1</sub> Verksamheter, får inte vara störande för omgivningen

### Vattenområde

- W Vattenområde

## EGENSKAPSBESTÄMMELSER FÖR KVARTERSMARK

### Begränsning av markens utnyttjande

- Marken får inte förses med byggnad.

### Höjd på bygnadsverk

- h<sub>1</sub> Högsta nockhöjd är 10 meter. (Begränsas av användningsgräns)

### Markreservat för allmännyttiga ändamål

- u<sub>1</sub> Markreservat för allmännyttiga underjordiska ledningar.

### Skydd mot störningar

- m<sub>1</sub> Plank

### Upphävande av strandskydd

- a<sub>1</sub> Strandskyddet är upphävt. (Begränsas av användningsgräns)

### Utnyttjandegrad

- e<sub>1</sub> Största byggnadsarea är 46 % av fastighetsarean inom användningsområdet.


### GRUNDKARTANS BETECKNINGAR

- |  |  |  |                              |
|--|--|--|------------------------------|
|  | Gräns för registerområde               |  | Höjdkurvor                   |
|  | Kvartersgräns                          |  | Belysningsstolpe             |
|  | Fastighetsgräns                        |  | Registernummer för fastighet |
|  | Byggnader, karterade efter huslivet    |  | Rutnätspunkt                 |
|  | Byggnader, karterade efter takkonturen |  | Lövträd                      |
|  | Transformatorbyggnad                   |  | Barträd                      |
|  | Väg                                    |  | Vattendrag                   |
|  | Järnväg                                |  | Mindre vattendrag            |
|  | Stenmur                                |  | Kraftledning                 |
|  | Staket                                 |  | Ägoslagsgräns                |
|  | Häck                                   |  | Brunn                        |
|  | Slänt                                  |  | Ledningsrätt                 |

### GRUNDKARTA

Digital grundkarta upprättad genom fotogrammetrisk och terrester mätning.  
 Koordinatsystem: SWEREF 99 15 00  
 Höjdsystem: RH 2000  
 Noggrannhet enl HMK-Ge:S,D  
 Fastighetsredovisningen aktuell 2025-02-07

Grundkartans riktighet bestyrkes i tjänsten  
 Emmy Hult

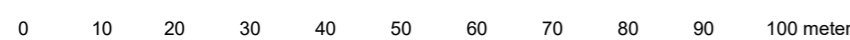

SKALA: 1:1000  
 UTSKRIFTFORMAT: A2



- |   |  |  |
|---|--|--|
| <input type="checkbox"/> Planprogram                | <input checked="" type="checkbox"/> Planbeskrivning            | <input checked="" type="checkbox"/> Granskningsutlåtande |
| <input type="checkbox"/> Samrådsredogörelse program | <input checked="" type="checkbox"/> Miljökonsekvensbeskrivning | <input type="checkbox"/> Gestaltungsprogram              |
| <input type="checkbox"/>                            | <input checked="" type="checkbox"/> Fastighetsförteckning      | <input type="checkbox"/> Kvalitetsprogram                |
| <input type="checkbox"/>                            | <input checked="" type="checkbox"/> Samrådsredogörelse         | <input type="checkbox"/> Illustration                    |

### Detaljplan för

## Huskvarn 1:28 m.fl. fastigheter

Vetlanda Kommun	Jönköping län	Beslutsdatum	Instans
Antagande		Godkännande	KSAU
		Antagande	KF
Upprättad 2024-11-08	Reviderad 2025-02-07	Laga kraft	
Mohamad Al-Hindi Planarkitekt	Karolina Rellme Planchef		